

第29回静岡県住まいの文化賞住宅部門 応募要領

応募資格

建築主・設計者・施工者のどなたでも応募できます。
ただし、設計者・施工者の応募は建築主の了解が必要です。

応募対象

静岡県内に建築（リフォームを含む）し、完成した専用住宅、併用住宅、集合住宅又は住宅団地で建築時期は問いません（古い住宅も可）。ただし、令和6年8月末以前に入居し、引続き住んでいる住宅であること。現地審査の際に内覧できること（集合住宅又は住宅団地の場合は居室を内覧できること）。原則として完了検査済であること。現況が建築基準法に適合していること。

応募書類及び様式

- 書類はすべてA3判(29.7cm×42.0cm)に揃えてください。
- ①申込書（ホームページからダウンロードしてください。）
URL <https://shizuoka-sumai.com/>
 - ②現況の図面等（建築確認申請時の図面コピー可、A3判で5枚以内）
 - ア 案内図
 - イ 配置図（縮尺1/100～1/300程度）
 - ウ 各階平面図（縮尺1/100～1/300程度）
 - エ その他特徴を表現した図面、写真、説明文等（耐震性、防災性、耐候性、施工技術、ローコスト、インテリア、エクステリア、技術の伝承、リフォーム、豊かな暮らし空間の創生、いえなみへの配慮、仕事と子育てが両立できる職住一体の住まい、省エネ等について工夫した意図が分かる表現をしたもの）

※図面には建築主・設計者・施工者とわかる名前や符号等を記入しないでください。
 - ③住宅写真 外観と内部で10枚程度（A3判で3枚以内）
 - ※A3用紙にレイアウトしてください。写真の大きさはA5サイズ以下とします。
 - ④リフォームについては、従前の住宅がわかるもの（A3判で2枚以内）（平面図、写真等）

応募方法

基本事項をホームページの応募フォームに入力し、申込書をアップロードしてください。事務局にて応募フォームを確認後、入力頂いたメールアドレス宛に図面等の提出方法をご案内します。



応募フォーム

URL <https://req.qubo.jp/machisen/form/r6bunkasyou>

応募期間

令和6年8月19日(月)から令和6年12月13日(金)まで

表彰

(1)賞の区分

最優秀賞(静岡県知事賞)	1点
優秀賞	3点以内
特別賞 (耐震性、防災性、耐候性、施工技術、ローコスト、インテリア、エクステリア、技術の伝承、リフォーム、豊かな暮らし空間の創生、いえなみへの配慮、仕事と子育てが両立できる職住一体の住まい、省エネなど1つ以上の分野について特に優れている住宅。)	3点以内
しずおか優良木材賞 (“しずおか優良木材”を使用した優秀な木造住宅。最優秀賞、優秀賞と兼ねることができる。)	1点以内

(2)表彰対象者

受賞した住宅の建築主、設計者、施工者
ただし、複数いる場合はその代表者

(3)副賞

- ア 最優秀賞(静岡県知事賞)には、建築主に記念品とギフトカード(5万円相当)
- イ その他の賞には建築主に記念品
- ウ しずおか優良木材賞には、設計者にギフトカード(3万円相当)

審査委員

学識経験者、建築関係団体関係者等

審査方法

- 第1次審査(書類審査:令和7年2月)
- 第2次審査(現地審査:令和7年3月～6月)

発表

令和7年9月～10月頃
受賞者に通知するとともに、新聞紙上に発表
また、受賞した住宅の作品集を発行し、関係機関、関係者等へ配付

応募作品の取扱い

- ①応募書類のすべての権利は主催者に帰属します。
- ②主催者等が刊行物の発行及び公の事業等に使用する場合は、無償で提供することを承諾するものとします。
- ③応募書類は、原則として返却しません。
- ④第2次審査に選ばれた作品については後日、作品集作成のため当該住宅の写真データ等をお借りします。
- ⑤審査の経過や内容、評価など審査に関する問合せについては一切お答えできませんので、御了承ください。

第29回

静岡県 住まいの文化賞

大募集 作品集

住まい手と設計者、施工者の
協調で実現した住まいの空間と
その住みこなしをみる。



※写真:第28回受賞作品

応募先・問い合わせ先

静岡県住宅振興協議会

〒420-8601 静岡市葵区追手町9-6 静岡県くらし・環境部 建築住宅局 住まいづくり課内
TEL 054-221-3071 FAX 054-221-3083 ホームページ <https://shizuoka-sumai.com/>

主催 静岡県住宅振興協議会

後援 国土交通省中部地方整備局、静岡県、静岡市長会、静岡市町村会、(独)住宅金融支援機構、(独)都市再生機構中部支社、建通新聞社、静岡新聞社、静岡放送、テレビ静岡、静岡朝日テレビ、静岡第一テレビ、K-MIX、しずおか優良木材供給センター、豊かな暮らし空間創生推進協議会、ふじの国リフォーム支援センター(静岡県建築住宅まちづくりセンターが運営)

令和6年 8月19日 月
12月13日 金





応募申請書、過去受賞作品
についてはコチラ
<https://shizuoka-sumai.com/>

建築主・設計者・施工者のどなたでも応募できます。



申込書に下記のように図面・写真を添えてご応募ください。

- 1 図面の用紙サイズはA3判です。
 - 2 各図面には、タテ、ヨコの長さや縮尺を記入してください。
 - 3 各階平面図上に特徴を表示するための文字表現、写真貼りも結構です。
- ※応募書類について「現況の図面等」はA3判5枚以内、「住宅写真」はA3判3枚以内でお願いします。

図面・写真 記入例

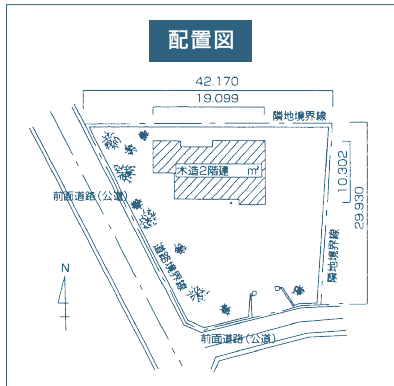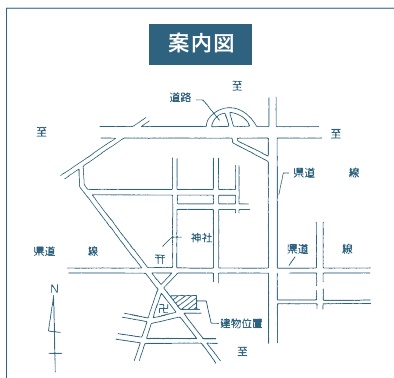

写真

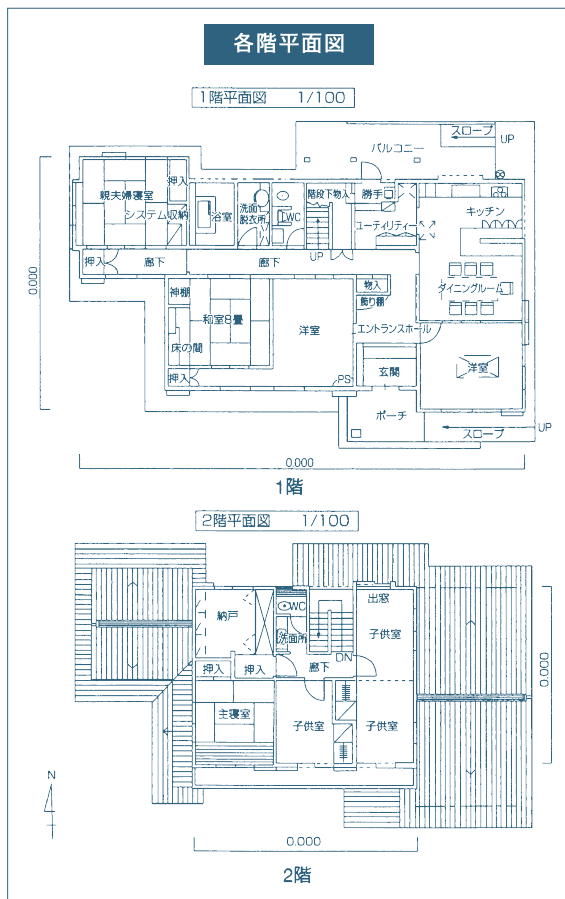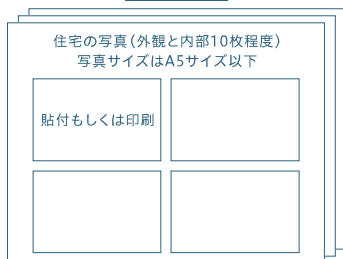

静岡県 の 住 ま い の 文 化 を 育 成 す る

住まい手のライフスタイルを設計者がどのように受け止めそれにどのように応えたか、それを施工者はどのような技術によって実現したか、そして住まい手はその結果どのように住みこなしているかを評価するものです。

〈選考基準〉

- (1) 住まい手の多様なニーズや地域の特性に対応した住まい
- (2) 外観デザイン、配置計画、住戸計画等に優れた魅力ある住まい
- (3) 新技術や斬新なアイデアの導入により実現した快適な住まい
- (4) 既存住宅を有効に活用し、優れたリフォームを実施した住まい
- (5) 維持管理が適切に行われ、良好に保たれている住まい

例えば

新築したもの・増改築・模様替えしたもので、

- ・敷地を活かした住まい
- ・日当たりや風通しを工夫した住まい
- ・家族のライフスタイルを中心に考えた住まい
- ・ユニバーサルデザインに配慮した住まい
- ・子育てが楽しくなる住まい
- ・災害に備えた安全・安心な住まい
- ・省エネルギー、長寿命化など環境負荷の低減に配慮した住まい
- ・経済性を考慮した住まい
- ・道路に面する植栽等で、周囲の景観と連続した住まい (いえなみへの配慮)
- ・庭や周囲の自然環境を取り入れた住まい (豊かな暮らし空間の創生)

など

静岡県住宅振興協議会

- | | |
|----------------------|----------------------|
| (公社)静岡県建築士会 | (一社)静岡県建築士事務所協会 |
| 全建総連静岡県建設労働組合 | (公社)全日本不動産協会静岡県本部 |
| (一社)静岡県建設業協会 | (公社)日本建築家協会東海支部静岡地域会 |
| (一財)静岡県建築住宅まちづくりセンター | (一社)日本木造住宅産業協会静岡支部 |
| 静岡県森林組合連合会 | (一社)プレハブ建築協会中部支部静岡分会 |
| (公社)静岡県宅地建物取引業協会 | NPO法人静岡県建築物安全確保支援協会 |
| (一社)静岡県都市開発協会 | (独)住宅金融支援機構横浜センター |
| 静岡県木材協同組合連合会 | JBN静岡県 |
| 静岡県 静岡市 浜松市 沼津市 富士市 | |

賛助会員14企業・団体(合計35団体)

住 ま い の 文 化 賞

自然・風土・伝統文化など地域の特性を活かした住宅を顕彰するものです



※写真は第28回受賞作品