




申込書に下記のように図面・写真を添えてご応募ください。

- 1 図面の用紙サイズはA3判です。
- 2 各図面には、タテ、ヨコの長さとし縮尺を記入してください。
- 3 各階平面図上に特徴を表示するための文字表現、写真貼りも結構です。

※応募書類について「現況の図面等」はA3判5枚以内、「住宅写真」はA3判3枚以内でお願いします。

※特徴的な使い方がある場合、図面や写真にコメントしてください。ただし、図面の読み取りに支障がないよう留意してください。

図面・写真 記入例

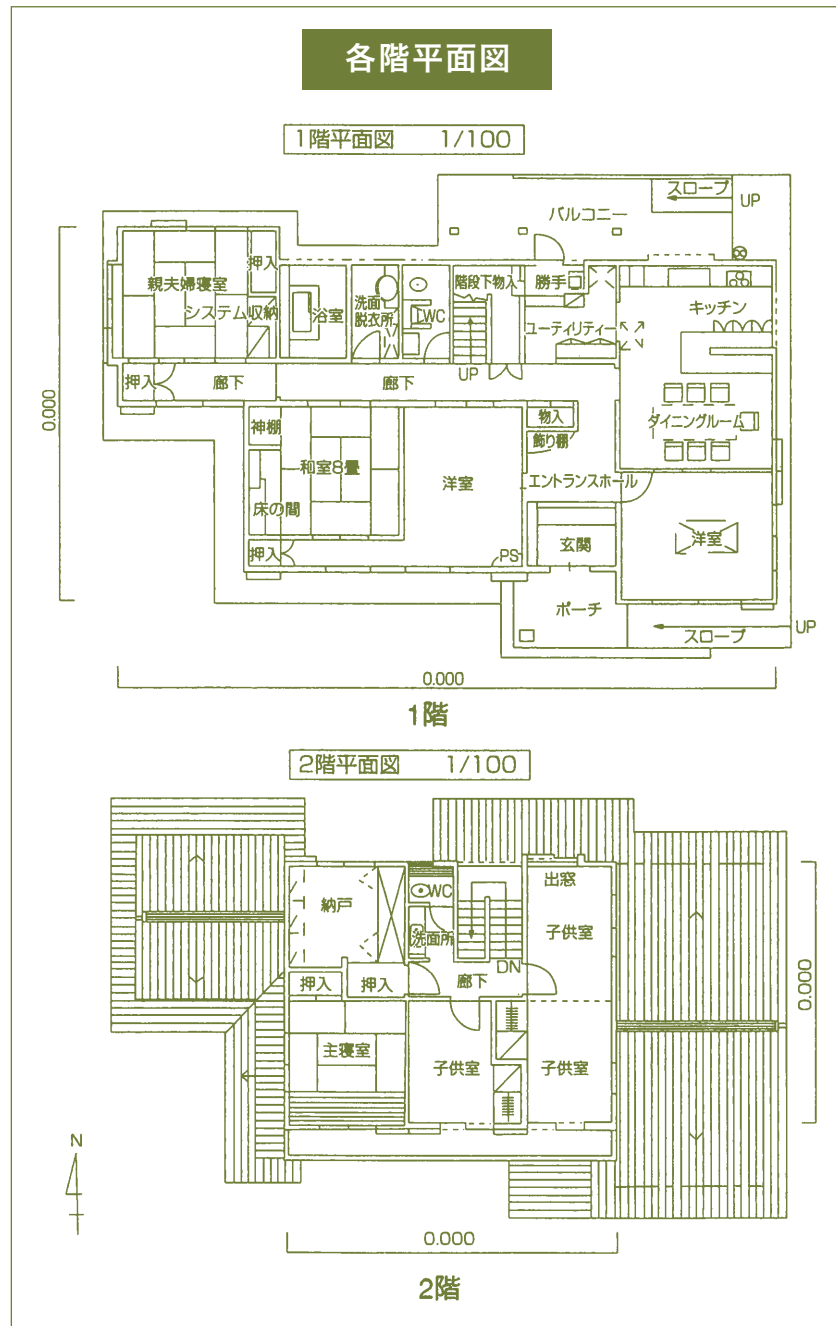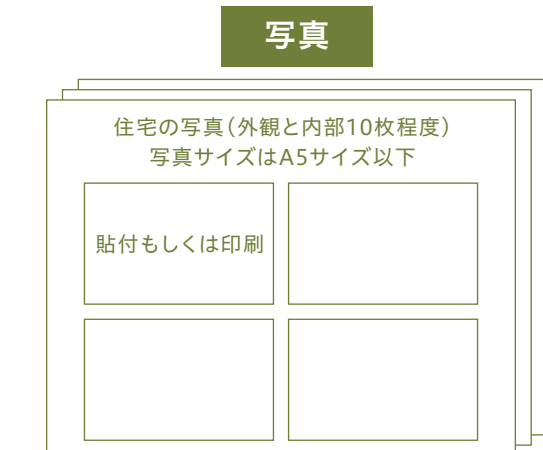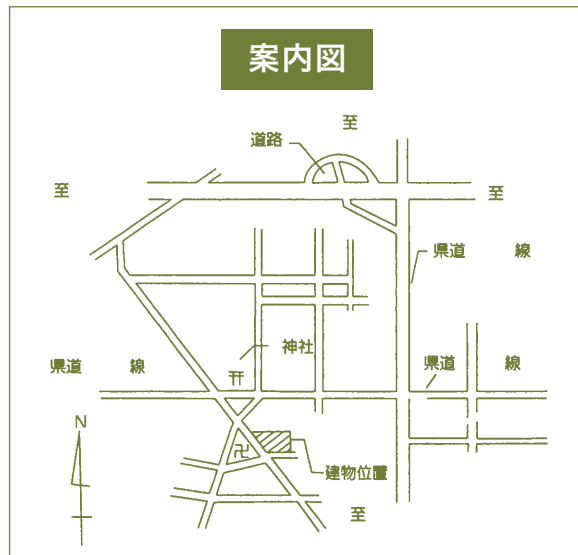

静岡県住まいの文化賞

自然・風土・伝統文化の特性を活かした個性と魅力ある住宅を顕彰するものです。

静岡県の住文化の向上と住宅産業及び住宅関連産業の振興を目的として、昭和63年度から自然・風土・伝統文化の特性を活かした個性と魅力ある住宅を顕彰しております。

この賞は、住まい手の生き方や暮らし方を設計者がどう受け止め、施工者がどのような技術でそれを実現したか、その結果、住まい手はどのように住みこなしているのか、を評価のポイントとしており、それぞれの生き方、暮らし方等に応じた夢ある住まいの実現が、豊かな住まいづくり、生活の質の向上につながり、住まいの文化を育むものと考えております。この賞の実施にあたり、皆様から自慢の住まいを御紹介いただくことを期待しております。

選考の視点

普遍性

特定の土地に建ち、特定の居住者の住まいという意味で特殊解である住まいに、他の住まいの範となる普遍性がうかがわれるか。

三者(施主、設計者、施工者)の協調

施主の生き方や暮らし方を設計者がどう受け止め、施工者がどのような技術でそれを実現したか、その結果、住まい手はどのように住みこなしているか。
※設計・施工が同一の場合は、設計担当者・施工担当者それぞれの立場で

住まいの提案

それぞれの生き方、暮らし方等に応じた空間や住まい方が提案されているか。

- 地域資源や周辺環境を活かした提案や工夫が感じられる住宅
- 建築主、設計者、施工者の三者が相互に理解・連携した結果により、実現できた空間を提案している住宅
- 地域人材が意欲的に技術を磨き、ものづくりに取り組めたことが感じられる住宅
- 建設費が高騰する中、一般県民が実現可能な範囲にコストを抑える工夫や住まい方を提案している住宅



※写真は第29回受賞住宅

静岡県住宅振興協議会

(公社)静岡県建築士会
(公社)全日本不動産協会静岡県本部
(一財)静岡県建築住宅まちづくりセンター
(一社)プレハブ建築協会中部支部静岡県分会
(一社)静岡県都市開発協会
JBN静岡県

(一社)静岡県建築士事務所協会
(一社)静岡県建設業協会
(一社)日本木造住宅産業協会静岡県支部
(公社)静岡県宅地建物取引業協会
(独)住宅金融支援機構横浜センター
静岡県 静岡市 浜松市 沼津市 富士市

全建総連静岡県建設労働組合
(公社)日本建築家協会東海支部静岡地域会
静岡県森林組合連合会
NPO法人静岡県建築物安全確保支援協会
静岡県木材協同組合連合会

賛助会員14企業・団体(合計35団体)